



SCHEMAT STUDZIENKI ŚCIEKOWEJ

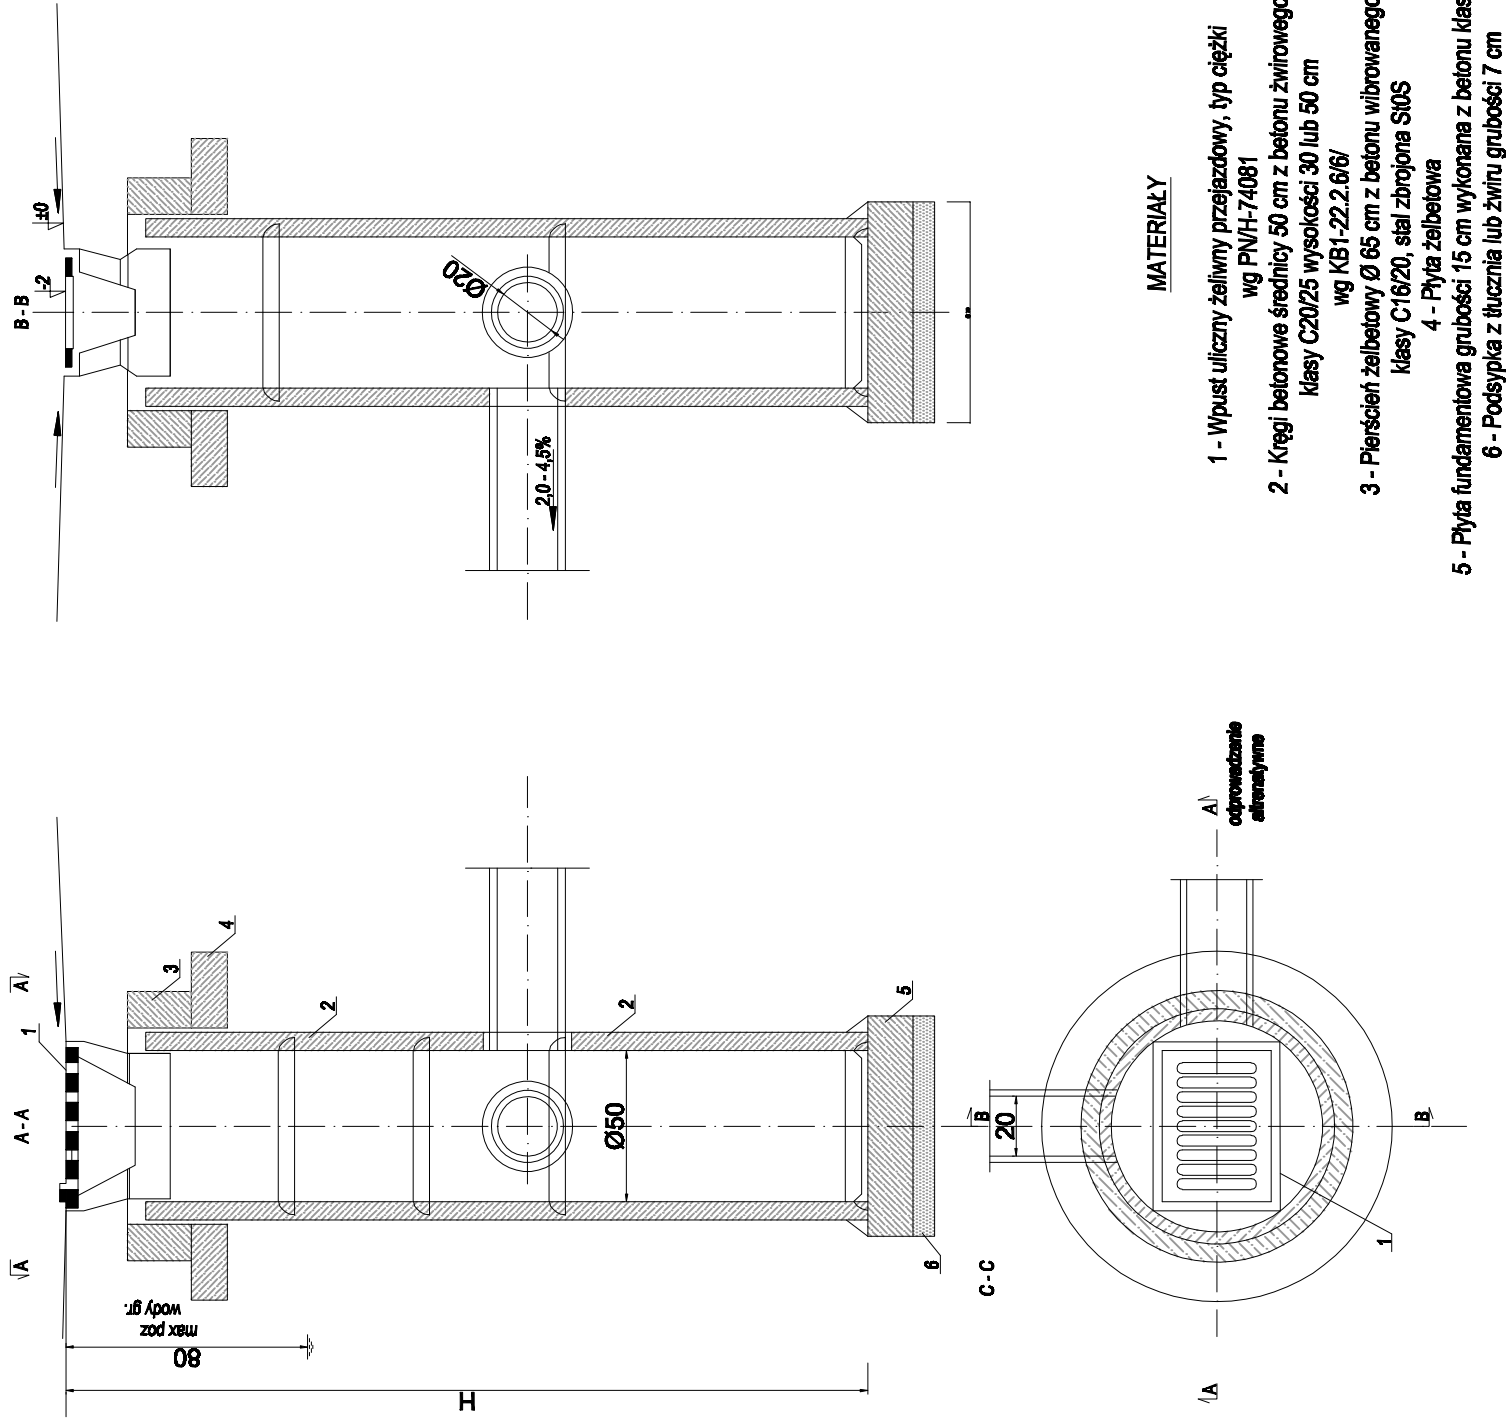

| | | | | | |
|-----------------------------------------------------------|--|---|--|----------------------------------------------|--|
| PRACOWNIA PROJEKTOWA | |  | | CZĘSTOCHOWA UL. ELISIERA 4h TEL. 531 719 803 | |
| nazwa inwestycji | | „Budowa drogi gminnej pomiędzy Marianką Rędzinśką a Rudnikami wraz z przebudową dróg gminnych ul. Prosta w Mariance Rędzinśkiej i ul. Wodnica w Rudnikach”. | | | |
| adres inwestycji | | Dz. nr ewid. 86/1, 69/1, 68/1, 68/7, 85, 30/1, 87/1, 32/1, 87/2, 30/3, 86/2, 30/5, 30/4, 29, 28, 27, 26, 32/2, 25, 24, 23, 22, 21, 33, 34, 35, 36/1, 37, 38/1, 38/2, 39/6, 39/7, 40/1, 40/2, 41, 42, 43, 44, 45, obrobę Marianka Rędzinśka; Dz. nr ewid. 639/4, 639/3, 640/1, 620/3, 620/2, 621/2, 621/3, 622/3, 622/2, 623/3, 623/2, 624/2, 624/3, 625/2, 625/3, 626/2, 626/3, 627/2, 627/3, 628/2, 628/3, 629/3, 629/2, 630/1, 630/2, 631/1, 631/2, 632/1, 632/2, 633/1, 633/2, 643/1, 644/1, 645/1, 646/1, 647/1, 647/2, 648/1, 648/2, 650/2, 658, 660, 671, 661, 663, 664/1, 664/2, 665/1, 714, 666, 667, 659, 657, 655, 653, 670, 651, 649, 634/2, 634/1, 635/1, 642/1, 652/2, 654, 656 obrobę Kościelc Leśnica; Dz. nr ewid. 246, 247, 1220, 1216/2, 1216/1, 251/2, 251/1, 251/3, 250/2, 249/2, 1222, 253, 542, 543, 544, 566, 545/1, 591, 592, 593, 594/1, 594/9, 594/8, 572, 1305, 573/4, 573/5, 1304/4, 574/1, 574/2, 1304/5, 1304/6, 574/3, 1304/7, 1304/8, 574/4, 1217, 575/2, 575/1, 1304/9, 1304/11, 1304/12, 1304/13, 576/3, 1304/14, 1304/15, 576/2, 576/1, 1219/1, 1219/2, 1219/3, 573/3, 573/2, 573/1, 577/1, 567/1 obrobę Rudniki | | | |
| inwestor | | Gmina Rędziny ul. Wolności 87 42-242 Rędziny | | | |
| faza projektu | | PROJEKT BUDOWLANY | | | |
| PROJEKTOWAŁ | | branża | | upr. nr. | |
| Piotr Kędziński mgr inż. budownictwa inż. architekt | | architektura konstrukcja | | 9107/SL.OKK 9602 | |
| Zbigniew Jarwicki mgr inż. | | sanitarna | | 717701 | |
| mgr inż. Ewelina Woźna-Cholewicka | | drogowa | | | |
| tytuł rysunku | | skala | | 1:25 | |
| RYSUNEK TYPOWY STUDZIENKI ŚCIEKOWEJ | | | | | |
| branża | | nr rys. | | 9 | |
| SANITARNIA - ODWODNIENIE | | MARZEC 2016 | | | |
| data opracowania | | | | | |