


Przekrój konstrukcyjny
- odcinek od ul. Prostej do ul. Wojska Polskiego

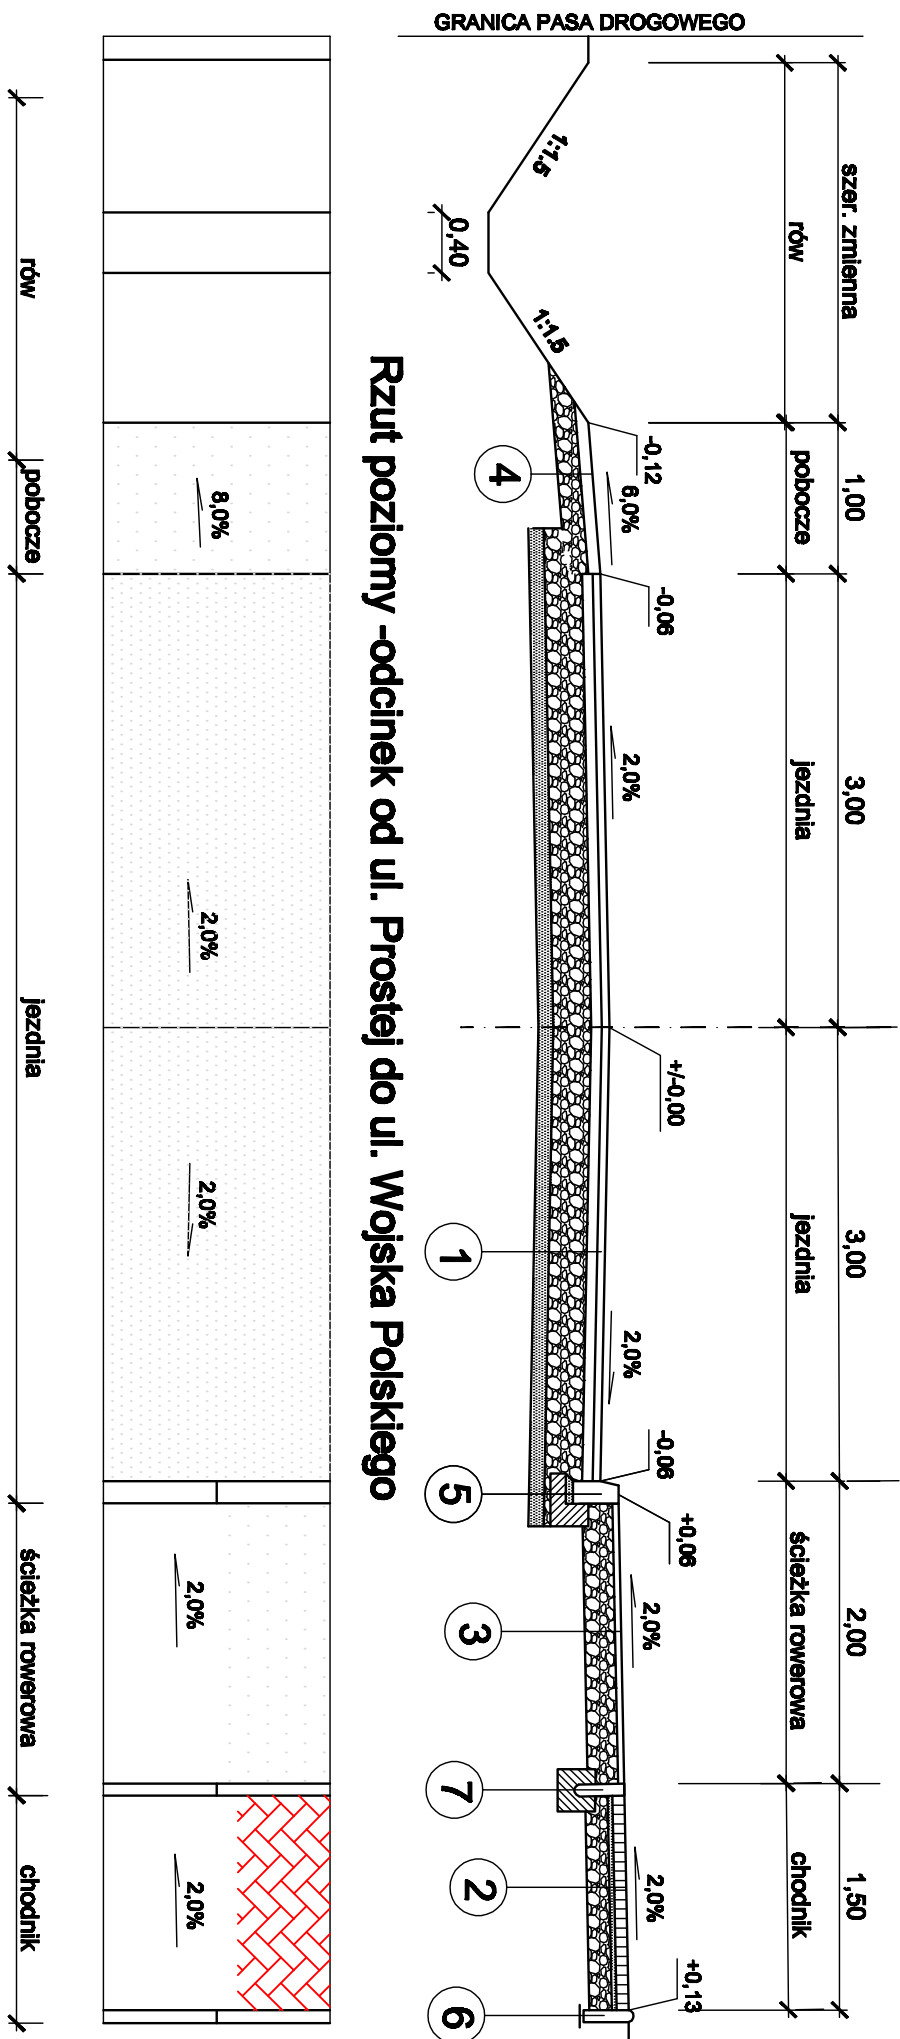

1	JEZDNIĄ - gr. 47cm warstwa ścierna z AC 11S 50/70, KR 2 gr. 5 cm warstwa wiążąca z AC 16W 50/70, KR 2 gr. 7 cm podbudowa z kruszywa łamanego stab. mechanicznie - 25 cm w-wa odciągająca z plaśku - 10 cm podłoże kategorii G1
2	CHODNIK - gr. 28cm betonowa kostka brukowa -8cm podsyпка cementowo-piaskowa - 3 cm w-wa podbudowy z kruszywa stabilizowanego mechanicznie (2÷31,5mm) - 15cm podłoże gruntowe zagęszczone - ls \geq 0,98
3	ŚCIEŻKA ROWEROWA - gr. 26cm warstwa ścierna z AC 11S 50/70, KR 2 gr. 4 cm podbudowa z kruszywa łamanego stab. mechanicznie (2÷31,5mm) - 22 cm podłoże gruntowe zagęszczone - ls \geq 0,98
4	POBOCZE - gr. 23cm w-wa głma z tłuczni kamionnego (2÷31,5mm) - 8cm w-wa dolna z kruszywa stabilizowanego mechanicznie (31,5÷63mm) - 15cm podłoże gruntowe zagęszczone - ls \geq 0,98
5	krawężnik betonowy 15x30 cm na ławie betonowej z oporem - światło 12 cm
6	obrzeże betonowe (8x30)cm na ławie żwiłowej
7	obrzeże betonowe (8x30)cm na ławie betonowej z oporem

PRACOWNIA PROJEKTOWA

CZĘSTOCHOWA, UL. ELŻBIETA 4A TEL. 89 773 889

nazwa inwestycji

„Budowa drogi gminnej pomiędzy Marianką, Rędzinska a Rudnikami wraz z przebudową drogi gminnych ul. „Pocsta w Marianie Rędzinskiej i ul. Wodnica w Rudnikach” .

adres inwestycji

Dz. nr ewid. Dz. nr ewid. 86/1, 68/7, 85, 30/1, 87/1, 32/1, 87/2, 30/3, 86/2, 30/5, 30/4, 28, 27, 26, 32/2, 25, 24, 23, 22, 21, 33, 34, 35, 36/1, 37, 38/1, 39/2, 39/6, 39/7, 40/1, 42, 43, 44, 45, 46 obręb Marianka Rędzinska; Dz. nr ewid. 639/4, 639/3, 640/1, 620/3, 620/2, 621/2, 621/3, 622/3, 622/2, 623/3, 623/2, 624/2, 624/3, 625/2, 625/3, 626/2, 626/3, 627/2, 627/3, 628/2, 628/3, 629/3, 629/2, 630/1, 630/2, 631/1, 631/2, 632/1, 632/2, 633/1, 633/2, 643/1, 644/1, 645/1, 646/1, 647/1, 647/2, 648/1, 648/2, 650/2, 658, 660, 67, 661, 663, 664/1, 664/2, 665/1, 714, 666, 667, 669, 657, 655, 653, 670, 651, 649, 634/2, 634/1, 635/1, 642/1, 652/2, 654, 656 obręb Kodolec Łanisko; Dz. nr ewid. 246, 247, 1220, 1216/2, 1215/2, 251/2, 251/1, 251/3, 250/2, 249/2, 1222, 253, 542, 543, 544, 566, 545/1, 591, 592, 593, 594/1, 594/9, 594/8, 572, 1305, 573/4, 573/5, 1304/4, 573/1, 574/2, 1304/5, 1304/12, 1304/13, 576/3, 1304/14, 1304/15, 576/2, 576/1, 1219/1, 1219/2, 1219/3, 573/3, 573/2, 573/1, 577/1, 567/1 obręb Rudnik

inwestor

Gmina Rędziny
ul. Wolności 87
42-242 Rędziny

nazwa projektu

PROJEKT BUDOWLANY

PROJEKTOWAŁ	branza	upr. nr.	podpis
Piotr Kędzierski mgr inż. budowlanych inż. architekt	architektura konstrukcja	94078/LONK 98402	
Zbigniew Jankiewicz mgr inż.	sejleria	717/01	
mgr inż. Elżbieta Wlońska-Cholewicka	drogowa		
tytuł rysunku			

PRZEKRÓJ KONSTRUKCYJNY
- NOWOPROJEKTOWANA DROGA

1:50

branża

nr Dł.

DROGOWA

3.3

data opracowania

MARZEC 2016