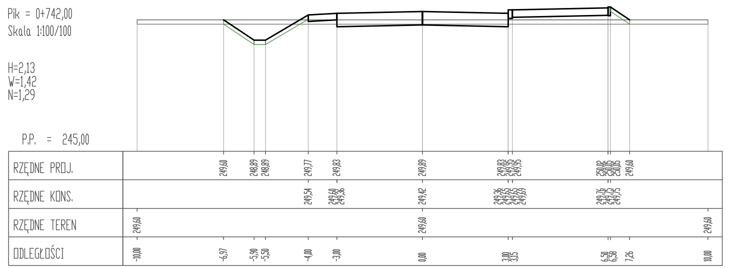
Pik = 0+742,00
Skala 1:100/100
H=2,13
W=1,42
N=1,29
P.P. = 245,00
RZĘDNE PROJ.
RZĘDNE KONS.
RZĘDNE TEREN
ODLEGŁOŚCI

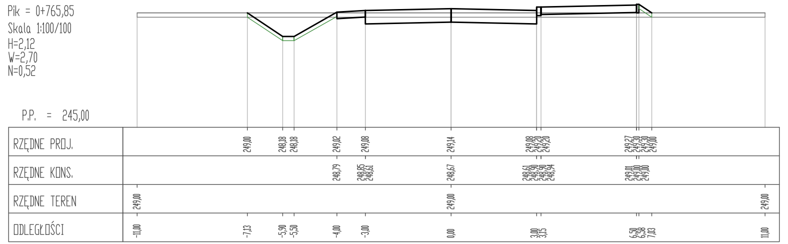
Pik = 0+765,85
Skala 1:100/100
H=2,12
W=2,70
N=0,52
P.P. = 245,00
RZĘDNE PROJ.
RZĘDNE KONS.
RZĘDNE TEREN
ODLEGŁOŚCI

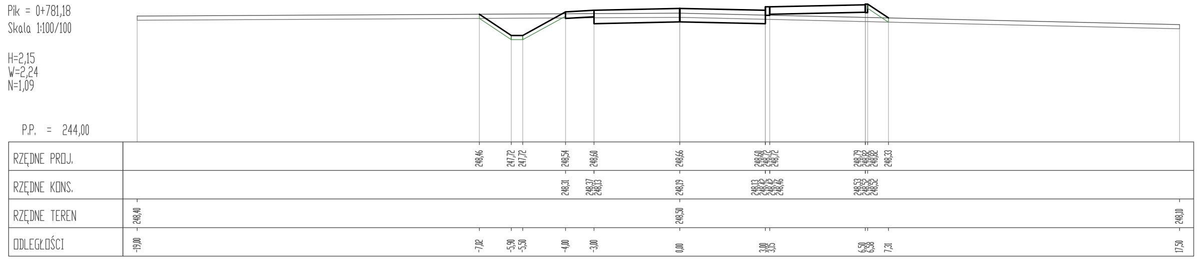
Pik = 0+781,18
Skala 1:100/100
H=2,15
W=2,24
N=1,09
P.P. = 244,00
RZĘDNE PROJ.
RZĘDNE KONS.
RZĘDNE TEREN
ODLEGŁOŚCI

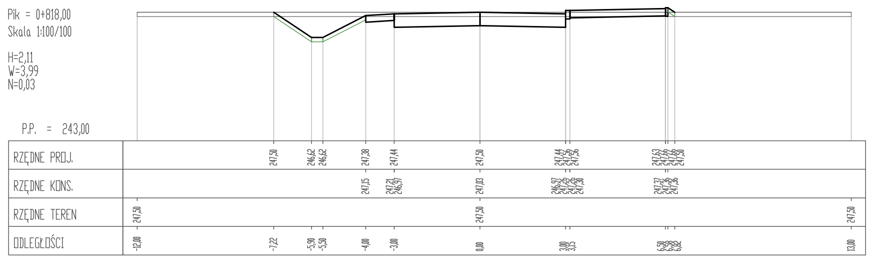
Pik = 0+818,00
Skala 1:100/100
H=2,11
W=3,99
N=0,03
P.P. = 243,00
RZĘDNE PROJ.
RZĘDNE KONS.
RZĘDNE TEREN
ODLEGŁOŚCI

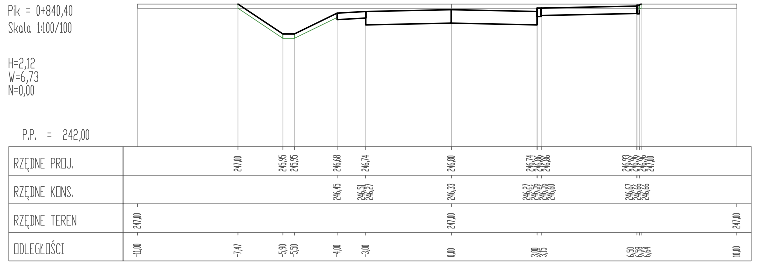
Pik = 0+840,40
Skala 1:100/100
H=2,12
W=6,73
N=0,00
P.P. = 242,00
RZĘDNE PROJ.
RZĘDNE KONS.
RZĘDNE TEREN
ODLEGŁOŚCI

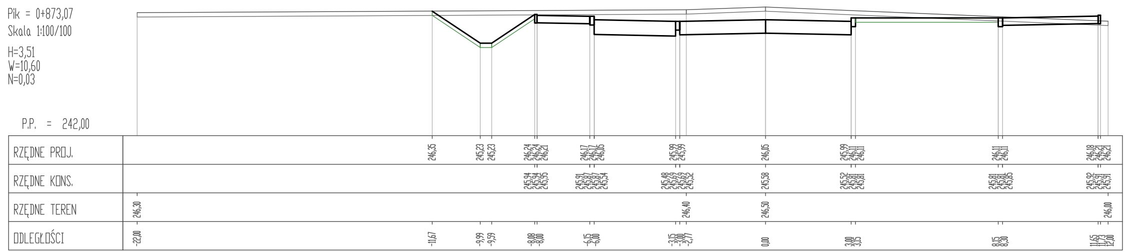
Pik = 0+873,07
Skala 1:100/100
H=3,51
W=10,60
N=0,03
P.P. = 242,00
RZĘDNE PROJ.
RZĘDNE KONS.
RZĘDNE TEREN
ODLEGŁOŚCI

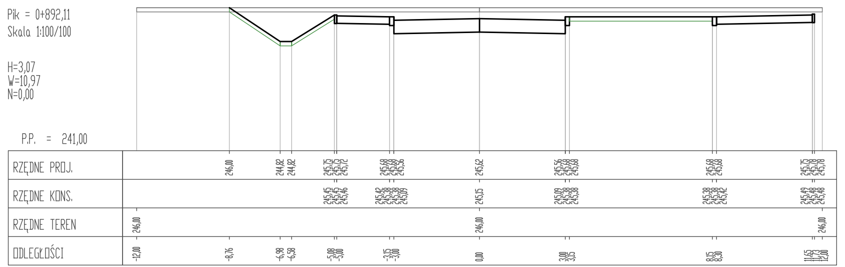
Pik = 0+892,11
Skala 1:100/100
H=3,07
W=10,97
N=0,00
P.P. = 241,00
RZĘDNE PROJ.
RZĘDNE KONS.
RZĘDNE TEREN
ODLEGŁOŚCI

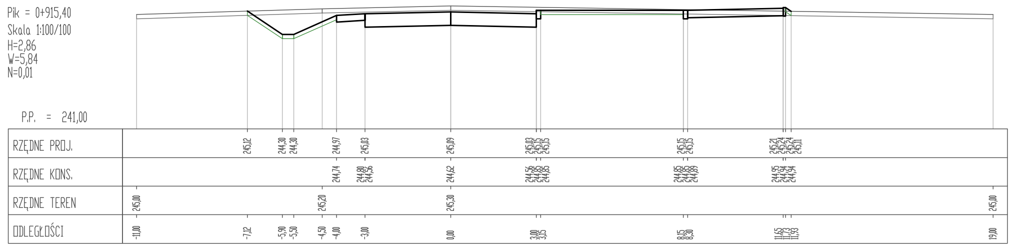
Pik = 0+915,40
Skala 1:100/100
H=2,86
W=5,84
N=0,01
P.P. = 241,00
RZĘDNE PROJ.
RZĘDNE KONS.
RZĘDNE TEREN
ODLEGŁOŚCI

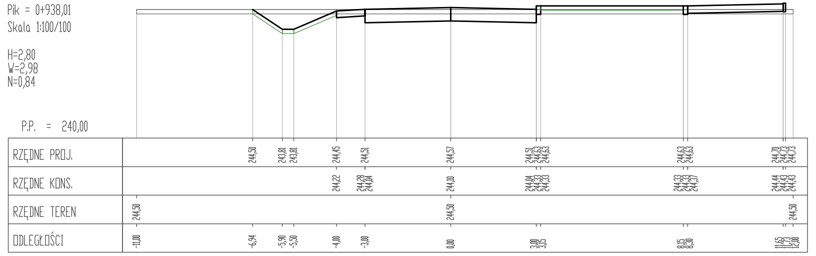
Pik = 0+938,01
Skala 1:100/100
H=2,80
W=2,98
N=0,84
P.P. = 240,00
RZĘDNE PROJ.
RZĘDNE KONS.
RZĘDNE TEREN
ODLEGŁOŚCI

Oznaczenia:

── ist. teren

━━ proj. konstrukcja jezdni

PRACOWNIA PROJEKTOWA

ATTYKA

CZĘSTOCHOWA UL. ELSNERA 4h TEL. 531 773 803

nazwa inwestycji

„Budowa drogi gminnej pomiędzy Marianką Rędzińska a Rudnikami wraz z przebudową dróg gminnych ul. Prosta w Mariance Rędzińskiej i ul. Wodnica w Rudnikach".

adres inwestycji

Dz nr ewid. Dz nr ewid. 86/1, 69/1, 68/7, 85, 30/1, 87/1, 32/1, 87/2, 30/3, 86/2, 30/5, 30/4, 29, 28, 27, 26, 32/2, 25, 24, 23, 22, 21, 33, 34, 35, 36/1, 37, 38/1, 38/2, 39/6, 39/7, 40/1, 40/2, 41, 42, 43, 44, 45, 46 obręb Marianka Rędzińska; Dz. nr ewid. 639/4, 639/3, 640/1, 620/3, 620/2, 621/2, 621/3, 622/3, 622/2, 623/3, 623/2, 624/2, 624/3, 625/2, 625/3, 626/2, 626/3, 627/2, 627/3, 628/2, 628/3, 629/3, 629/2, 630/1, 630/2, 631/1, 631/2, 632/1, 632/2, 633/1, 633/2, 643/1, 644/1, 645/1, 646/1, 647/1, 647/2, 648/1, 648/2, 650/2, 658, 660, 671, 661, 663, 664/1, 664/2, 665/1, 714, 666, 667, 659, 657, 655, 653, 670, 651, 649, 634/2, 634/1, 635/1, 642/1, 652/2, 654, 656 obręb Kościelec Lotnisko; Dz. nr ewid. 246, 247, 1220, 1216/2, 1216/1, 251/2, 251/1, 251/3, 250/2, 249/2, 1222, 253, 542 ,543, 544, 566, 545/1, 591, 592, 593, 594/1, 594/9, 594/8, 572, 1305, 573/4, 573/5, 1304/4, 574/1, 574/2, 1304/5, 1304/6, 574/3, 1304/7, 1304/8, 574/4, 1217, 575/2, 575/1, 1304/9, 1304/11, 1304/12, 1304/13, 576/3, 1304/14, 1304/15, 576/2, 576/1, 1219/1, 1219/2, 1219/3, 573/3, 573/2, 573/1, 577/1, 567/1 obręb Rudniki

inwestor

Gmina Rędziny
ul. Wolności 87
42-242 Rędziny

faza projektu

PROJEKT BUDOWLANY

PROJEKTOWAŁ	branża	upr. nr:	podpis
Piotr Kędzierski mgr inż. budownictwa inż. architekt	architektura konstrukcja	9/07/SLOKK 96/02	
Zbigniew Jarkiewicz mgr inż.	sanitarna	717/01	
mgr inż. Ewelina Wicena-Cholewka	drogowa		

tytuł rysunku	skala
PRZEKROJE POPRZECZE - NOWOPROJEKTOWANA DROGA CZ.3	1:100

branża	nr rys.
DROGOWA	4.6

data opracowania	MARZEC 2016