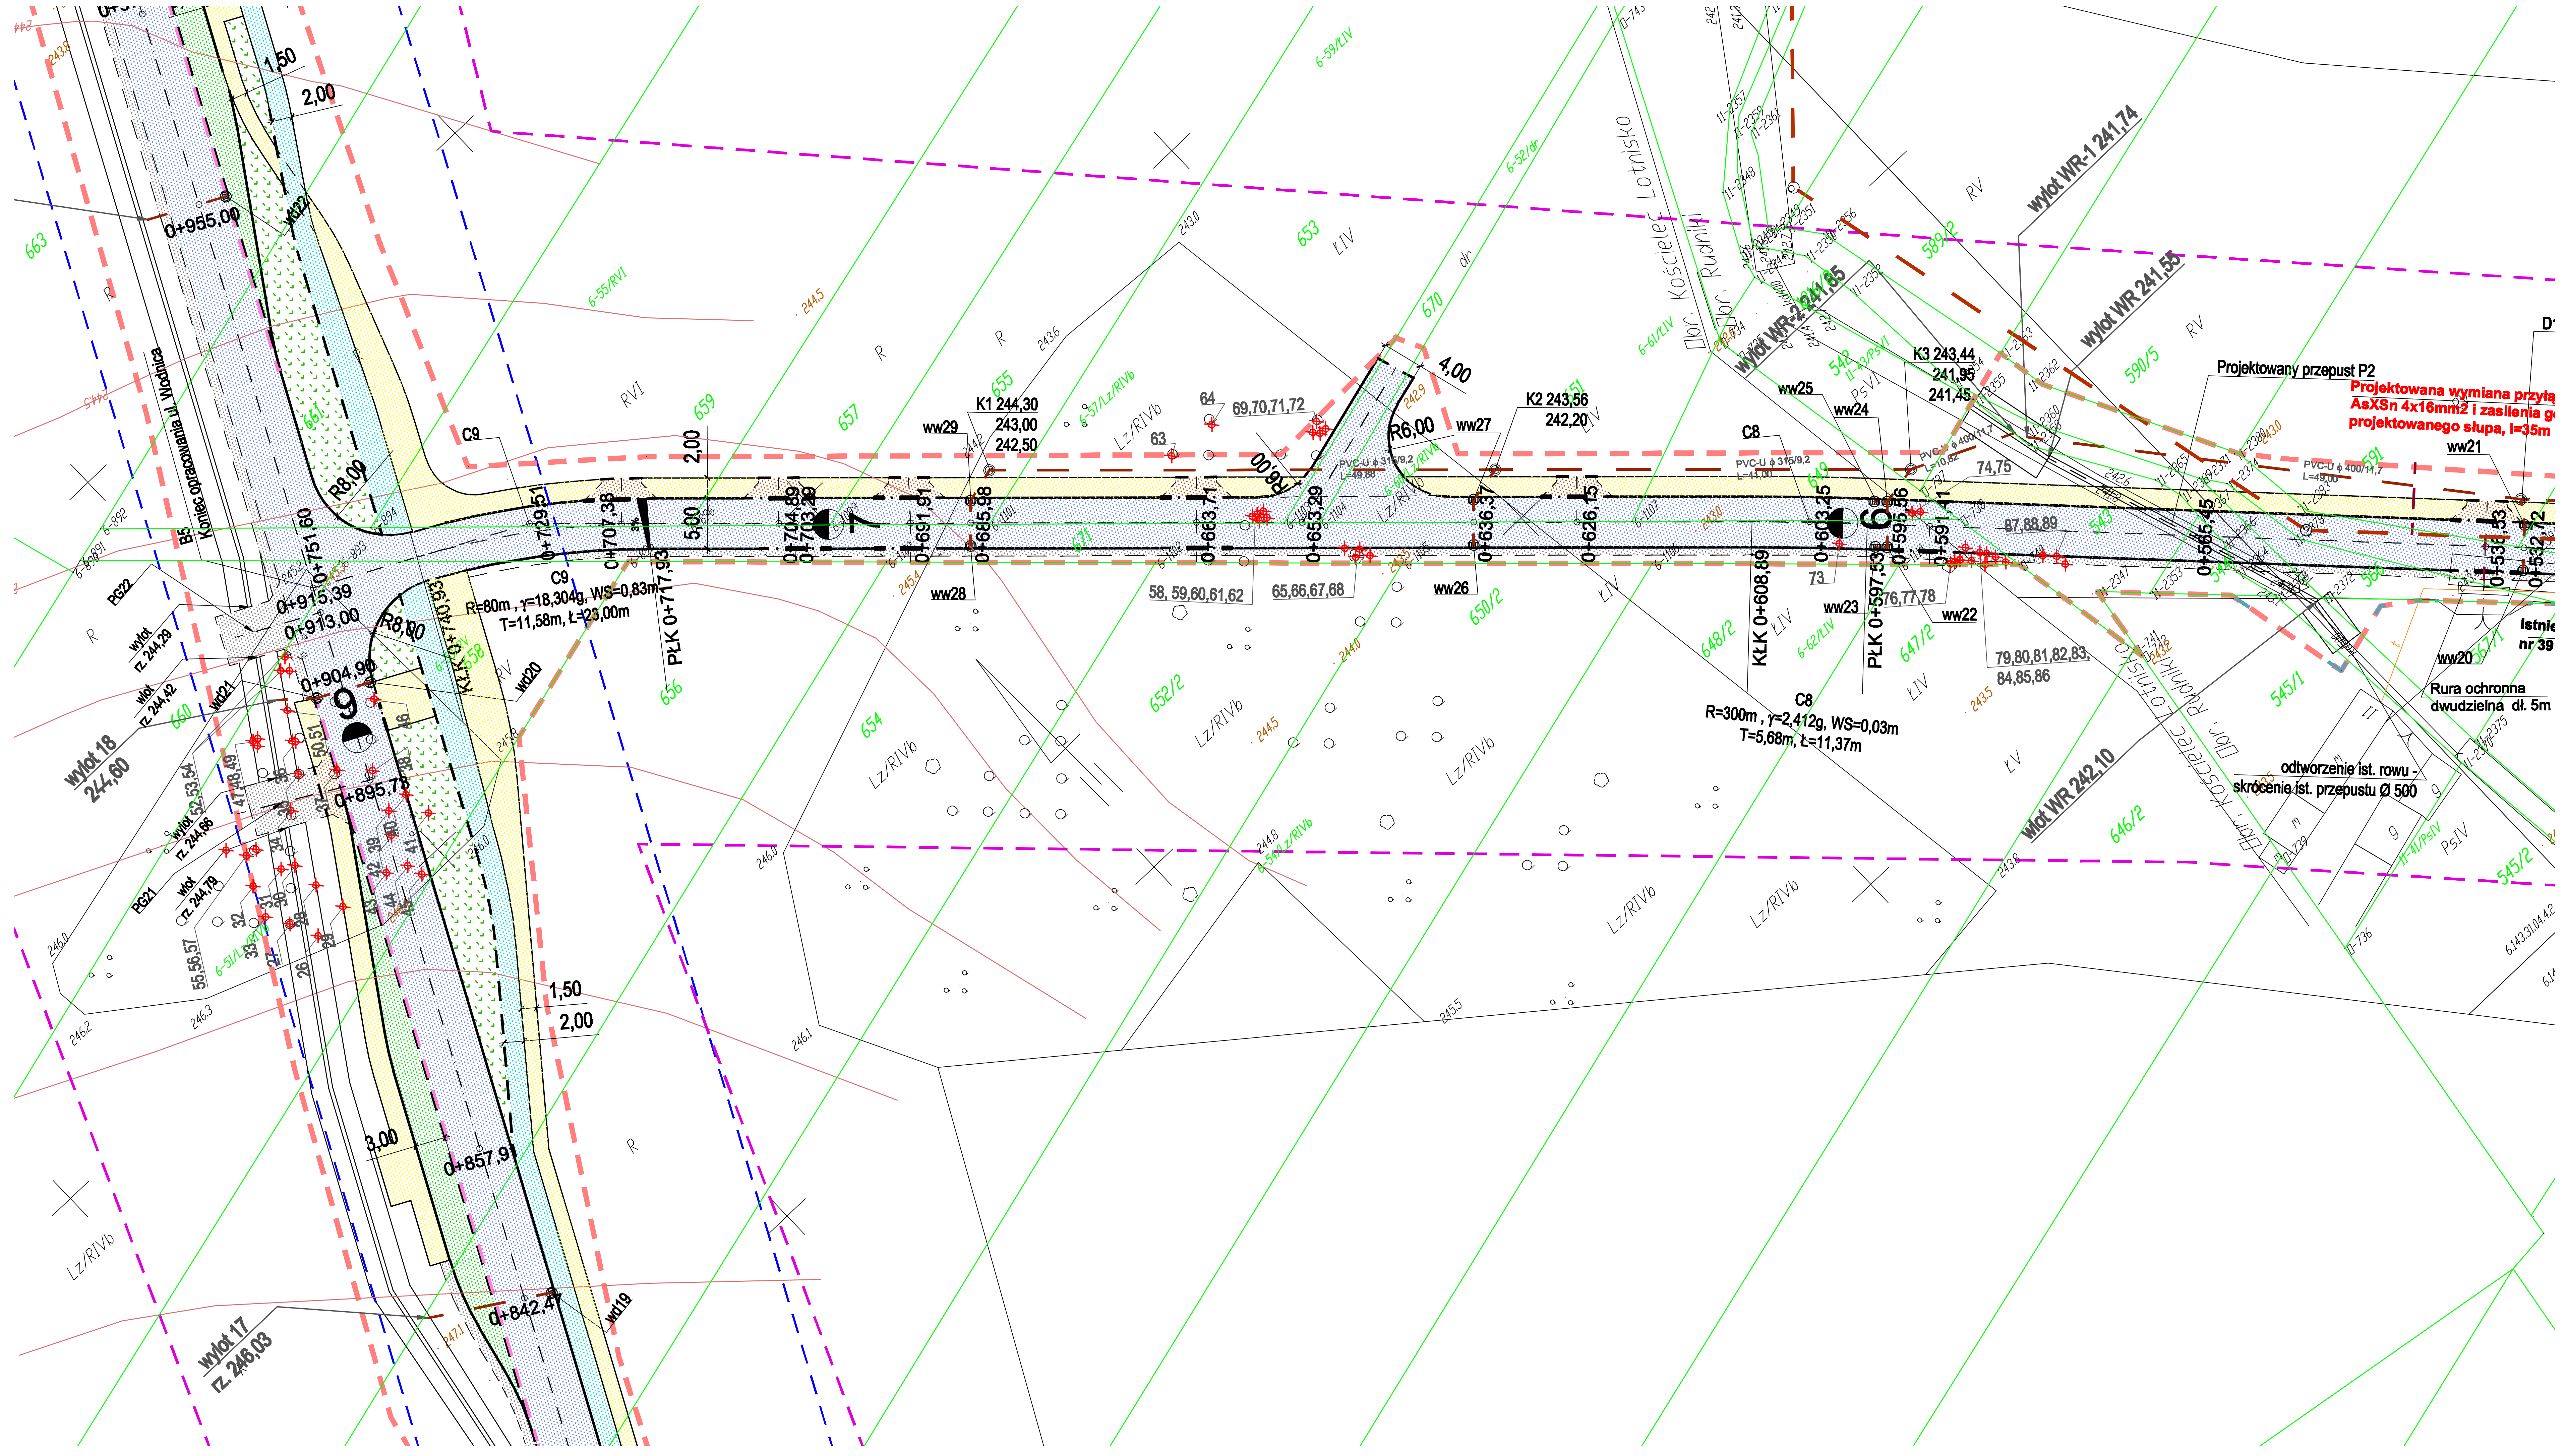

MAPA DO CELÓW PROJEKTOWYCH GK.6641.2468.2015

Nie wyklucza się w terenie innych nie wykazanych na niniejszej mapie urządzeń podziemnych, które nie były zgłoszone do inwentaryzacji lub o których brak jest informacji w inwestycjach branżowych.

Woj. śląskie ; powiat częstochowski
Jednostka ewidencyjna – 240415_2 Rędziny
Obręb – 0008 Marianka Rędzińska, 0007 Marianka Kościelecka, 0011 Rudniki
ul Wojska Polskiego, Kwiatowa, Wodnica
Mapa zasadnicza układ 2000: 6.143.31.05.1.1,-05.1.3,-05.3.1,-05.3.3,-10.1.2,-04.2.4,-04.4.2,-04.4.4,-04.4.3,-09.2.1,-09.1.2,-04.3.4,-09.1.4
Układ odniesienia wysokości- Kronsztadt
Skala 1:500
Granice działek ewidencyjnych naniesiono w kolorze zielonym na podstawie numerycznej mapy ewidencyjnej.
Niniejsza mapa powstała na podstawie numerycznej mapy zasadniczej uzupełniona pomiarem w ramach roboty GK.6641.2468.2015 i służy do projektu drogi.

Mapę sporządził geodeta inż. Monika Kaimuk pod kierunkiem geodety uprawnionego mgr inż. Krzysztofa Flaczyka

Legenda

- układ odniesienia 2000
- nieprzekraczalna linia zabudowy
- linie rozgraniczające tereny o różnym przeznaczeniu
- tereny przeznaczone pod planowaną drogę
- 1MN,RM – tereny zabudowy mieszkaniowej jednorodzinnej, zabudowa zagrodowa
- RM,MN – zabudowa zagrodowa i zabudowa mieszkaniowa jednorodzinna
- Zn – tereny zieleni niskiej, trawniki, dopuszcza się sadzenie krzewów do 1m
- 1 RP – tereny rolne bez prawa do zabudowy
- 3 RP – tereny położone w granicach terenu górniczego
- KDl – drogi gminne lokalne
- KDd – drogi gminne dojazdowe

ARKUSZ 2/4

SPIS ARKUSZY: ARKUSZ NR1, ARKUSZ NR2, ARKUSZ NR3, ARKUSZ NR4

W materiałach PZUDP brak informacji o projektowanych uzbrojeniach terenu
2015-10-02

Potwierdza się, że niniejszy dokument został sporządzony w wyniku prac geodezyjnych i kartograficznych, których wyniki zostały zawarte w operacie technicznym wpisanym do ewidencji materiałów państwowego zasobu geodezyjnego i kartograficznego

Organ prowadzący państwowy zasób geodezyjny i kartograficzny	STAROSTA CZĘSTOCHOWSKI
Identyfikator ewidencyjny materiałów zasobu - operatu technicznego	P.2404_2015_3083
Data wpisania operatu technicznego do ewidencji materiałów zasobu	02 PAŹ 2015
Imię, nazwisko i podpis osoby reprezentującej organ	

Z up. STAROSTY CZĘSTOCHOWSKIEGO
mgr inż. Marek Dudziec
GŁÓWNY SPECJALISTA
w Wydziale Geodezji i Kartografii

USŁUGI GEODEZYJNO-KARTOGRAFICZNE
Krzysztof Flaczyk
Częstochowa, ul. Glebowa 13 a
tel. kom. 050455383
NIP 619-110-63-90

Oznaczenia:

- PROJ. JEZDNIA
- PROJ. CHODNIK
- PROJ. ŚCIEŻKA ROWEROWA
- PROJ. POBOCZE
- PROJ. ZATOKA AUTOBUSOWA
- PROJ. ZJAZD
- PROJ. ZIELEŃ
- KRAWĘŻNIK BETONOWY15x30 CM NA ŁAWIE BETONOWEJ Z OPOREM - ŚWIATŁO 12 CM
- KRAWĘŻNIK BETONOWY 15X30 CM NA ŁAWIE BETONOWEJ Z OPOREM - ŚWIATŁO 0 CM
- KRAWĘŻNIK BETONOWY 15X20CM NA ŁAWIE BETONOWEJ Z OPOREM - ŚWIATŁO 2 CM
- KRAWĘŻNIK BETONOWY 15X22 CM NA ŁAWIE BETONOWEJ Z OPOREM - ŚWIATŁO 4 CM
- OBRZEŻE BETONOWE 8X30 CM NA ŁAWIE ŻWIROWEJ LUB BETONOWEJ
- ŚCIEK Z DWÓCH RZĘDÓW KKOSTKI BRUKOWEJ NA ŁAWIE BETONOWEJ
- PROJEKTOWANY RÓW
- PROJ. OGRODZENIE
- ZASIĘG ODDZIAŁYWANIA INWESTYCJI NA ŚRODOWISKO
- PROJEKTOWANA STUDZIENKA REWIZYJNA Z KANAŁEM
- PROJEKTOWANY WPUST
- ISTNIEJĄCE DRZEWO DO WYCINKI
- PROJEKTOWANA STUDNIA CHŁONNA

PRACOWNIA PROJEKTOWA
CZĘSTOCHOWA UL. ELSNERA 4h TEL. 531 773 803

nazwa inwestycji
„Budowa drogi gminnej pomiędzy Marianką Rędzińska a Rudnikami wraz z przebudową dróg gminnych ul. Prosta w Mariance Rędzińskiej i ul. Wodnica w Rudnikach".

adres inwestycji
Dz nr ewid. Dz nr ewid. 86/1, 69/1, 68/7, 85, 30/1, 87/1, 32/1, 87/2, 30/3, 86/2, 30/5, 30/4, 29, 28, 27, 26, 32/2, 25, 24, 23, 22, 21, 33, 34, 35, 36/1, 37, 38/1, 38/2, 39/6, 39/7, 40/1, 40/2, 41, 42, 43, 44, 45, 46 obręb Marianka Rędzińska; Dz. nr ewid. 639/4, 639/3, 640/1, 620/3, 620/2, 621/2, 621/3, 622/3, 622/2, 623/3, 623/2, 624/2, 624/3, 625/2, 625/3, 626/2, 626/3, 627/2, 627/3, 628/2, 628/3, 629/3, 629/2, 630/1, 630/2, 631/1, 631/2, 632/1, 632/2, 633/1, 633/2, 643/1, 644/1, 645/1, 646/1, 647/1, 647/2, 648/1, 648/2, 650/2, 658, 660, 671, 661, 663, 664/1, 664/2, 665/1, 714, 666, 667, 659, 657, 655, 653, 670, 651, 649, 634/2, 634/1, 635/1, 642/1, 652/2, 654, 656 obręb Kościelec Lotnisko; Dz. nr ewid. 246, 247, 1220, 1216/2, 1216/1, 251/2, 251/1, 251/3, 250/2, 249/2, 1222, 253, 542 ,543, 544, 566, 545/1, 591, 592, 593, 594/1, 594/9, 594/8, 572, 1305, 573/4, 573/5, 1304/4, 574/1, 574/2, 1304/5, 1304/6, 574/3, 1304/7, 1304/8, 574/4, 1217, 575/2, 575/1, 1304/9, 1304/11, 1304/12, 1304/13, 576/3, 1304/14, 1304/15, 576/2, 576/1, 1219/1, 1219/2, 1219/3, 573/3, 573/2, 573/1, 577/1, 567/1 obręb Rudniki

inwestor
Gmina Rędziny
ul. Wolności 87
42-242 Rędziny

faza projektu
PROJEKT BUDOWLANY

PROJEKTOWAŁ	branża	upr. nr	podpis
Piotr Kędzierski mgr inż. budownictwa inż. architekt	architektura konstrukcja	9/07/SLOKK 96/02	
Zbigniew Jarkiewicz mgr inż.	sanitarna	717/01	
Monika Jędryka mgr inż. elektrotechniki	elektryczna	SLK/5761/PWOE/14	
Wojciech Labocha mgr inż. teletechniki	teletechniczna	1935/00/U	
Wojciech Nowak mgr inż. inżynierii środowiska	sanitarna	SLK/3774/PWOS/11	
Ewelina Wiosna-Cholewka mgr inż.	drogowa		

tytuł rysunku	skala
ZAGOSPODAROWANIE TERENU	1:500
branża	**nr rys.**
ZAGOSPODAROWANIE TERENU	1.5
data opracowania	MARZEC 2016